

05-9-00056

75:288:085

22.12.2009

ЯЯ 380304

Держ акт

пост кор

ГУЗР

КМДА 2



ДЕРЖАВНИЙ АКТ

на право постійного користування земельною ділянкою

Серія ЯЯ № 380304

Державний акт на право постійного користування земельною ділянкою видано

Апарату Ради національної безпеки і оборони України

(назва юридичної особи та

м. Київ, вул. Банкова, 11

(її місцезнаходження — адреса)

і на підставі рішення органу державної влади або органу місцевого самоврядування

рішення Київської міської ради від 17 вересня 2009 р. № 243/2312

(назва органу, дата і номер рішення)

є постійним користувачем земельної ділянки площею

0.6529 га

(гектарів або кв. метрів)

у межах згідно з планом.

Земельна ділянка розташована

на вул. Якуба Коласа, 2-б

(адреса — вулиця, населений пункт,

у Святошинському районі м. Києва

район, область)

Цільове призначення (використання) земельної ділянки

будівництво, експлуатація та обслуговування**житлового будинку з підземним паркінгом та об'єктами соціально-побутової інфраструктури**

Державний акт складено у двох примірниках, перший з яких передано постійному

користувачу земельної ділянки, другий зберігається у **Головному управлінні земельних ресурсів****виконавчого органу Київради (Київської міської державної адміністрації)**

(назва державного органу земельних ресурсів)

Акт зареєстровано в Книзі записів реєстрації державних актів на право власності на землю

та на право постійного користування землею, договорів оренди землі за № **05-9-00056****Київський міський голова**

(назва місцевої державної адміністрації або органу місцевого самоврядування)



(підпис)

Л. Чернавецький

(прізвище)

Головного управління земельних ресурсів виконавчого органу Київради**(Київської міської державної адміністрації)**

(підпис)

Ю. Кулаковський

(прізвище)

22 грудня 2009 р.

(Постанова Кабінету Міністрів України від 02.04.2002 р. № 449 "Про затвердження форм державного акта на право власності на земельну ділянку та державного акта на право постійного користування земельною ділянкою")

План меж земельної ділянки

Катастровий номер
земельної ділянки

8000000000.75:288:0085

Україна.
19» жовтня 2012 року, я, Маргарян Л.А., приватний
нотаріус Київського міського нотаріального округу,
засвідчуюю вірність цієї копії з оригіналу документа, в
осланьому підписок, дописок, закреслених слів,
незастережених виражень, або інших особливостей
не виявлено.


Зареєстровано в реєстрі за № 2168
Співнуто плати за домовленістю.

Приватний нотаріус



ОПИС МЕЖ

- А — Землі загального користування (вул. Якуба Коласа)
- Б — Землі, не надані у власність чи користування
- В — Землі загального користування (вул. Тулузи)
- Г — Товариство з обмеженою відповідальністю "Інвестплос"

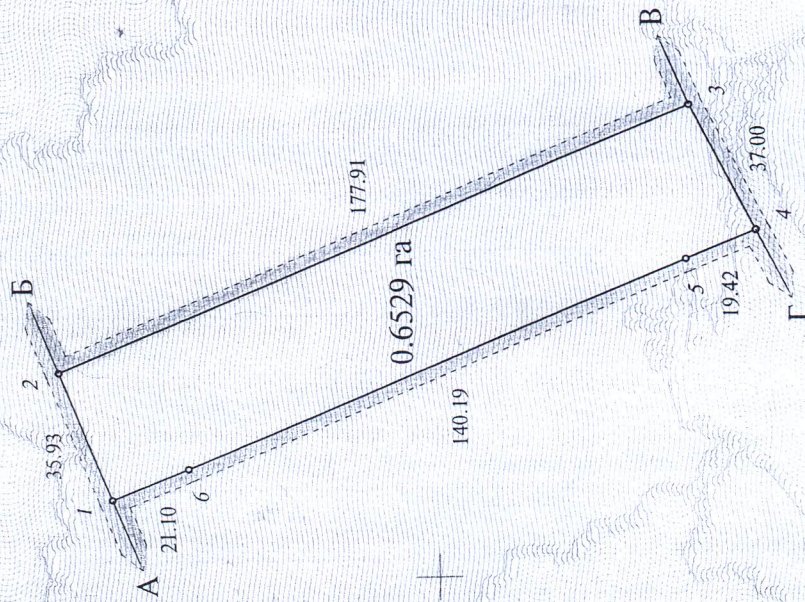

Головного

відділу) земельних ресурсів
міського органу Київської

Ю. Кулаковський
(підпис)

Масштаб 1: 2000