



ДЕРЖАВНИЙ АКТ

на право постійного користування земельною ділянкою

Серія ЯЯ № 146399

Державний акт на право постійного користування земельною ділянкою видано

Державне комунальне підприємство "Хотів"
(назва юридичної особи та

Київська область, Києво-Святошинський район, с. Хотів, пл. Паширова, 1
(місцезнаходження — адреса)

і на підставі рішення органу державної влади або органу місцевого самоврядування

Рішення Хотівської сільської ради 19 сесії 6 скликання № 78/14 від 07.12.2012 року
(назва органу, дата і номер рішення)

с постійним користувачем земельної ділянки площею 1,1969 га
(гектарів або кв. метрів)

у межах згідно з планом.

Земельна ділянка розташована Київська область, Києво-Святошинський район, с. Хотів,
(адреса — вулиця, населений пункт

вулиця Партизанська район, область)

Цільове призначення (використання) земельної ділянки Для будівництва і обслуговування

багатоквартирного житлового будинку

Державний акт складено у двох примірниках, перший з яких передано постійному

користувачу земельної ділянки, другий зберігається у управлінні Держкомзему у

Києво-Святошинському районі Київської області
(назва державного органу земельних ресурсів)

Акт зареєстровано в Книзі записів реєстрації державних актів на право власності на землю

та на право постійного користування землею, договорів оренди землі за № 31440000000000000000



Голова Хотівської сільської ради

(назва місцевої державної адміністрації або органу місцевого самоврядування)

[Signature]
(підпис)

[Signature]
(прізвище)

начальник управління Держкомзему у Києво-Святошинському районі Київської області
(назва державного органу земельних ресурсів)


[Signature]
(підпис)

[Signature]
(прізвище)

(Постанова Кабінету Міністрів України від 02.04.2002 р. № 449 "Про затвердження форм державного акта на право власності на земельну ділянку та державного акта на право постійного користування земельною ділянкою")

План меж земельної ділянки

Кадастровий номер
земельної ділянки
3222487201.01.015.5005

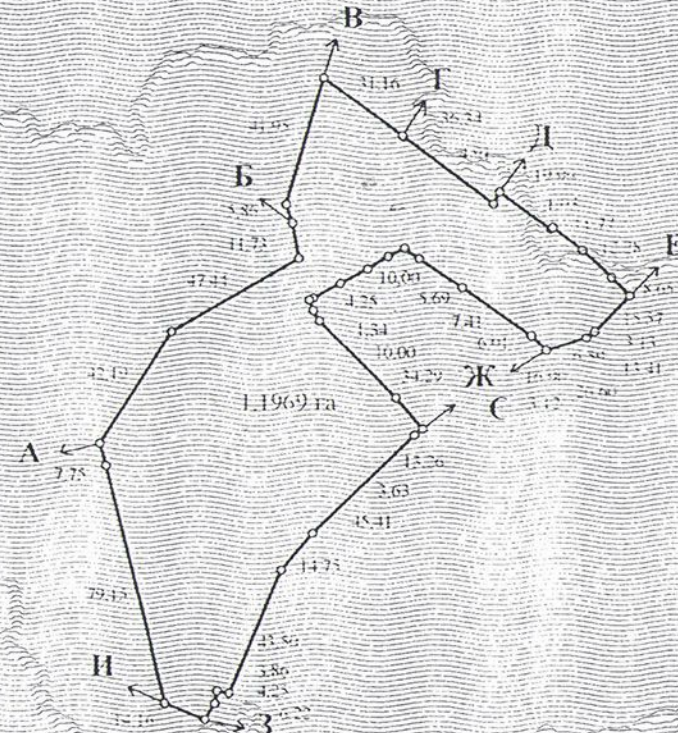

ОПИС МЕЖ

- А до Б землі ТОВ "Вікторія-С"
- Б до В землі сільської ради
- В до Г землевласник Панова О.Б.
- Г до Д землевласник Іванеску М.С.
- Д до Е землевласники Горбач З.Ф., Горбач Б.В.
- Е до Є землі заг. кор. (вул.Партизанська)
- Є до Ж землевласник Капраненко Є.В.
- Ж до З землі заг. кор. (вул.Партизанська)
- З до И землі заг. кор. (вул.М.Чирки)
- И до А землі сільської ради

*Згідно з технічним планом
ТОВ "Вікторія-С"*



у Кисво-Святошинському районі
управління (відділу) земельних ресурсів

Масштаб 1: 2500

(прізвище)